


Colonnes GAZ

Bâtiment
17 Igts

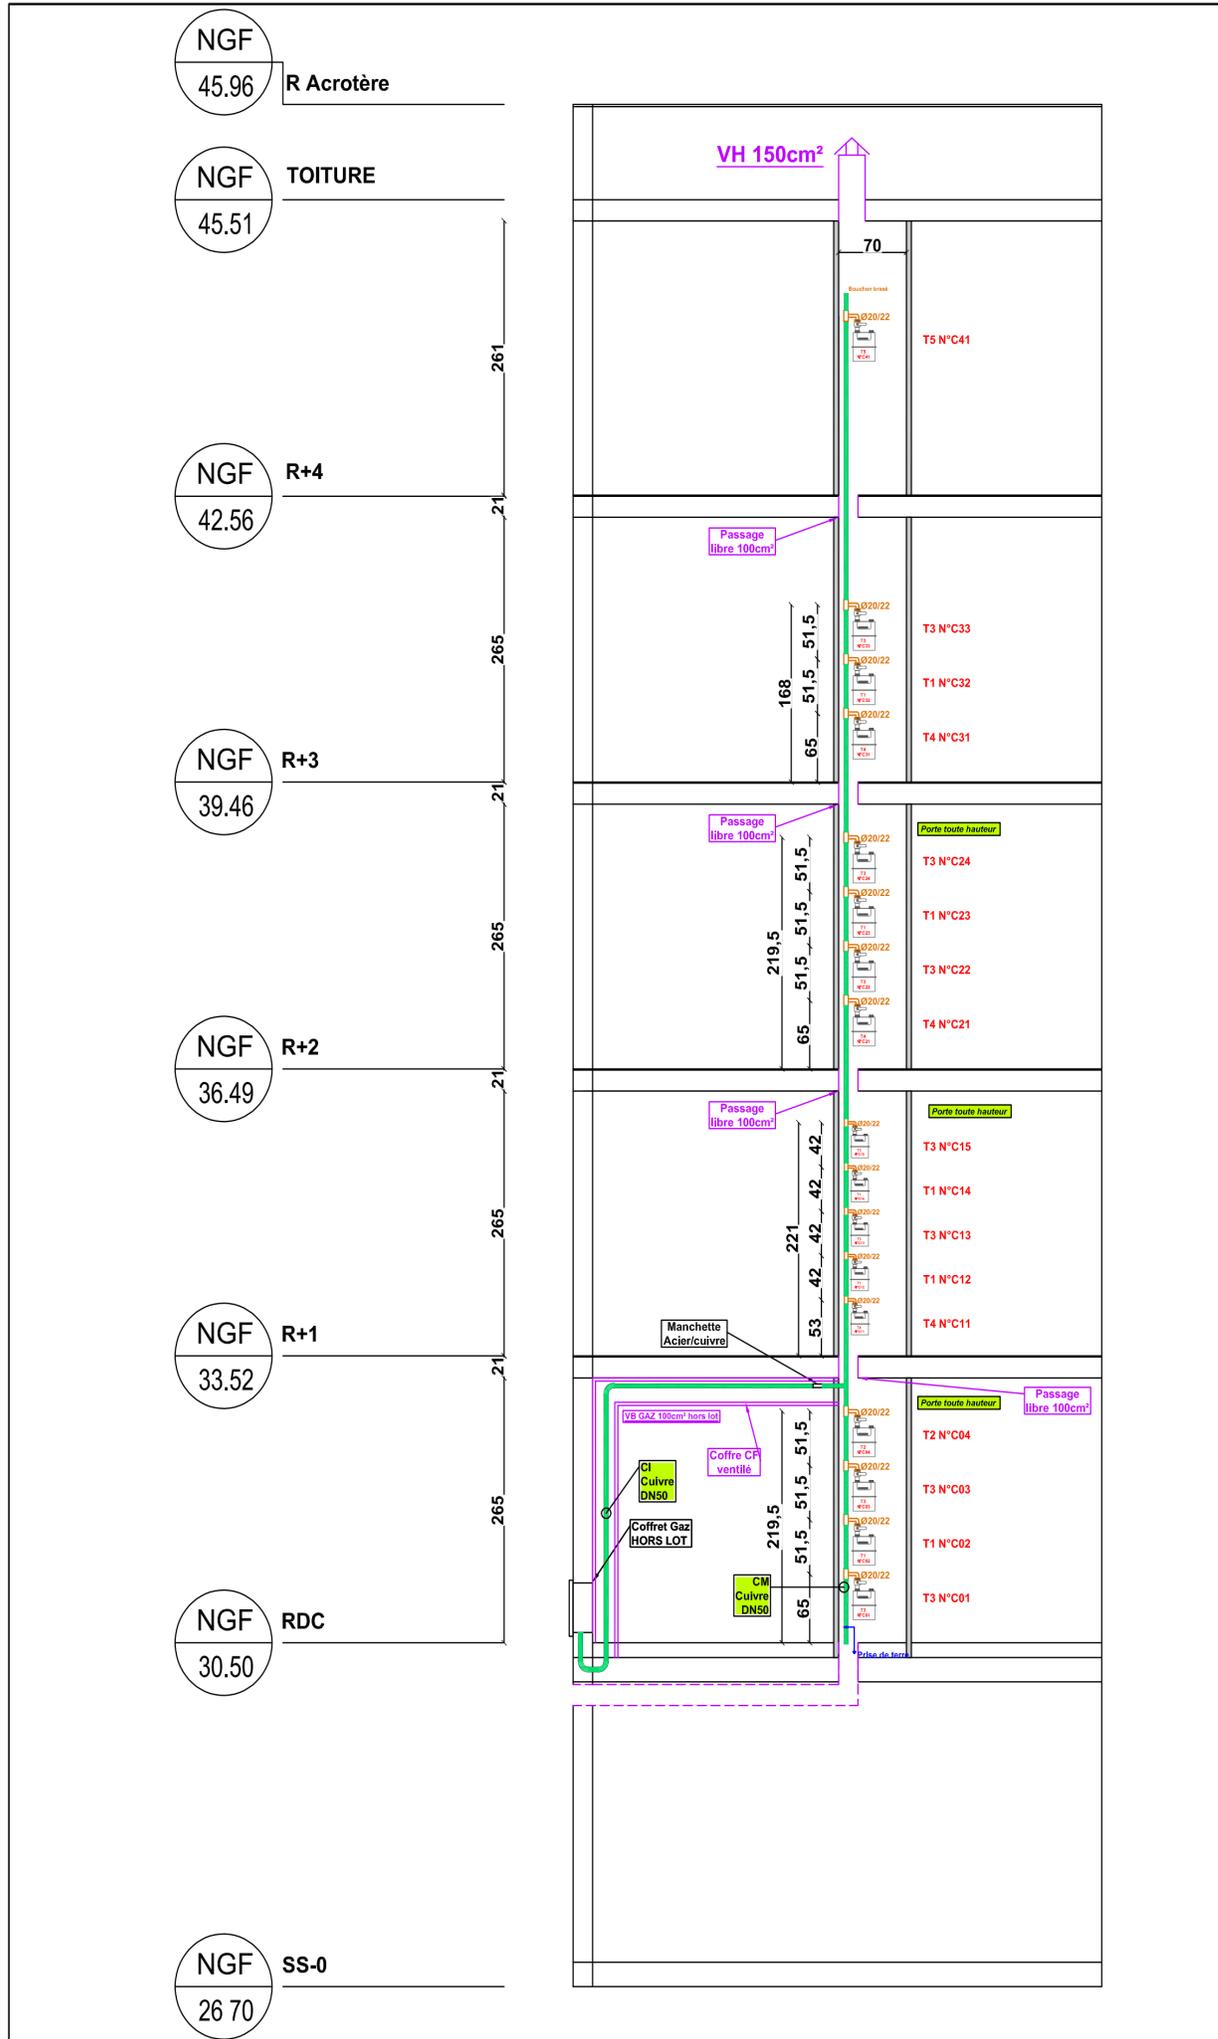

Merci de nous retourner vos observations sous un délai de quinze jours à la date de réception du présent document, passé celui-ci, les documents dénommés ci-dessus seront considérés comme approuvés.

REVELATIONS


PLAN EXECUTION COLONNE GAZ

N°Col/GAZ

ECHELLE 1/50

KD

DATE:14.02.19

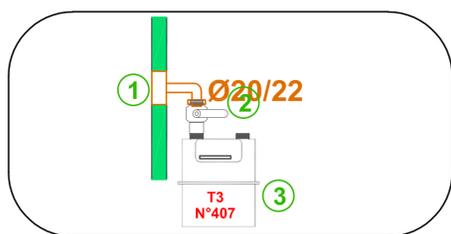

DETAIL PANOPLIE DE COMPTAGE GAZ

- ① Té à jonction sphéro-conique
- ② Robinet d'arrêt gaz BP double mâle à jonction sphéro-conique
- ③ Compteur